

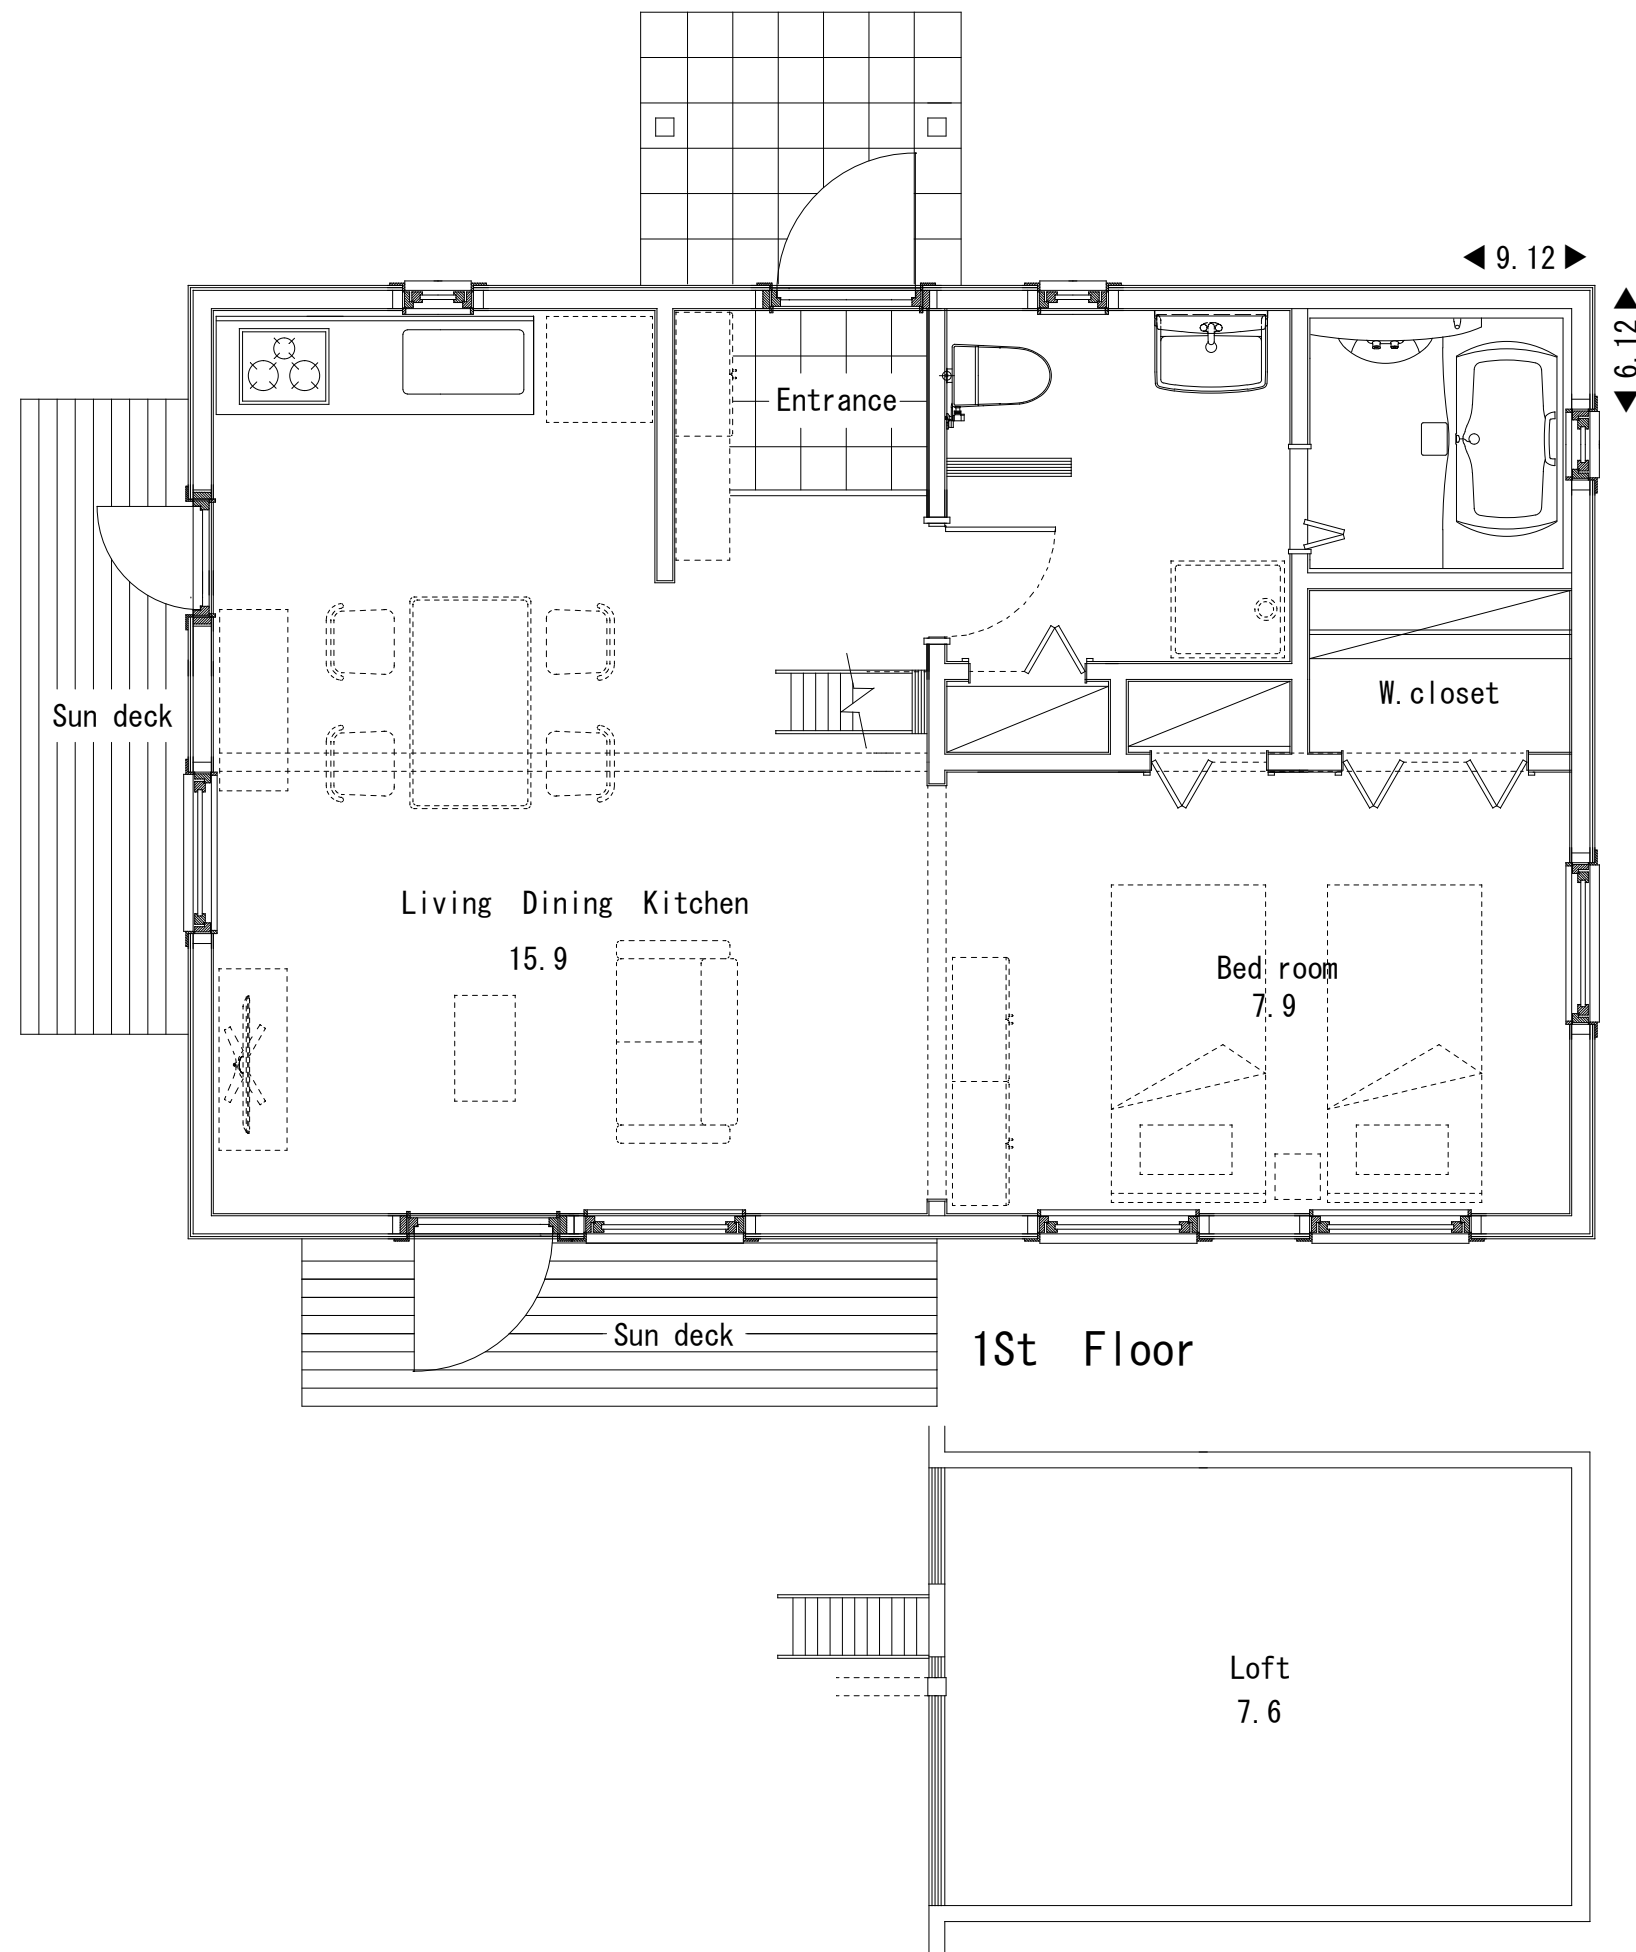



# 【17坪平屋プラン ※参考価格 1,500万円～】

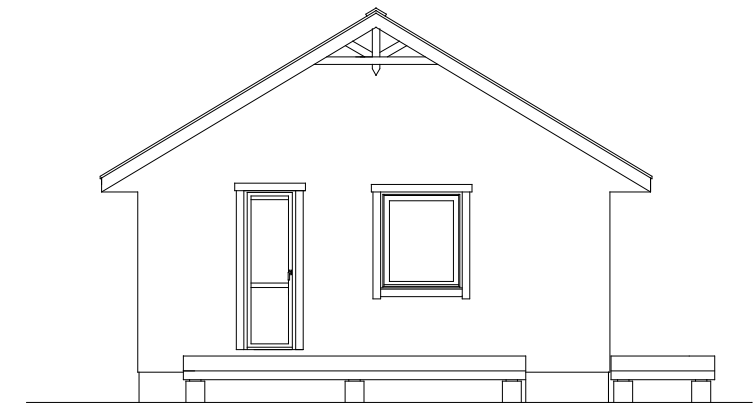

- ◆ 2人暮らしを想定
- ◆ 17坪でも間仕切りの少ない広々した15帖のLDKを実現
- ◆ 秘密基地のような遊び場としての空間を楽しめるロフト
- ◆ 高い機密・断熱性能で大空間でも家中快適な温度に
- ◆ 機能性とデザインを兼ね備えた木製サッシ3層ガラス窓

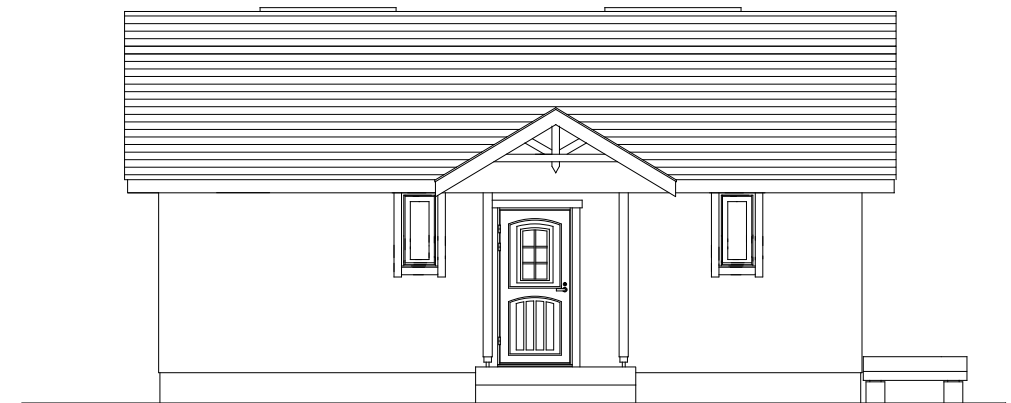

1LDK+ロフトPLAN	建築面積	57.97㎡	(17.5坪)
	延床面積	55.81㎡	(16.9坪)
	1F床面積	55.81㎡	(16.9坪)

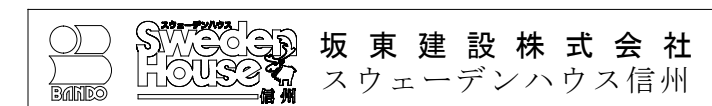

※A3印刷で平面図がS=1/50 立面図がS=1/100となります。